


5^e VERD

4^e VERD

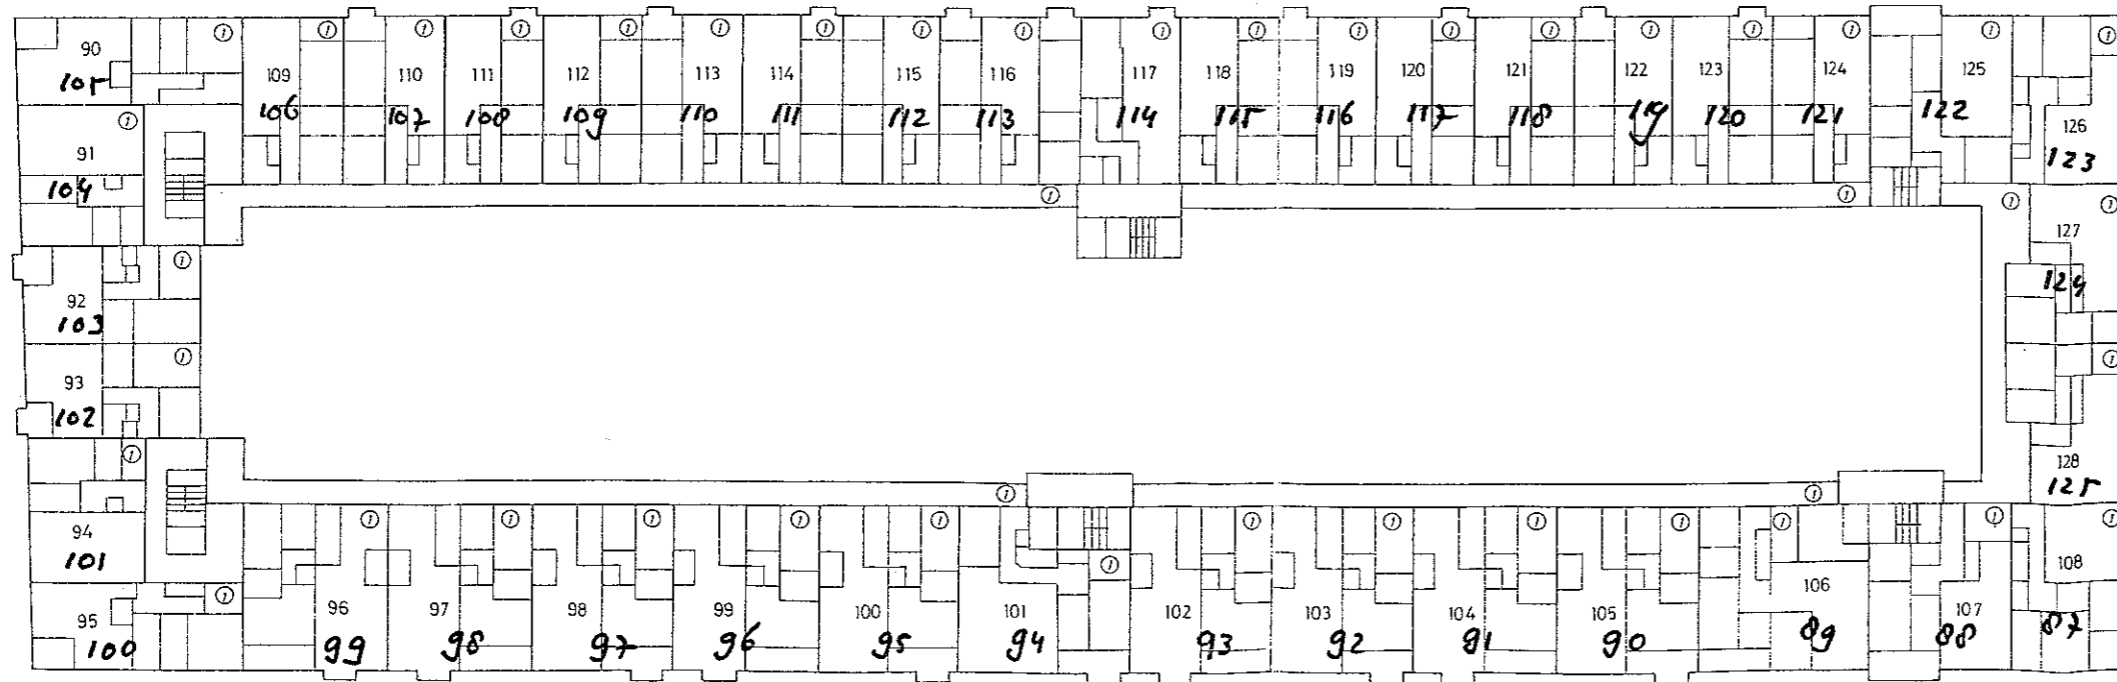

3^e VERD

GEWAARMERKT dd
DE NOTARIS

VOORGENOMEN ONDERSPLITSING
IN APPARTEMENTSRECHTEN VAN HET
KADASTRALE PERCEEL / PERCELEN
GEMEENTE SECTIE
NR(S)

DEZE SPLITSING OMVAT 3 BLADEN
BLAD 3

SPLITSINGSTEKENING VAN HET COMPLEX
BERGSINGEL

1 : 200